



No. 6
GH=114.18
FH=116.000

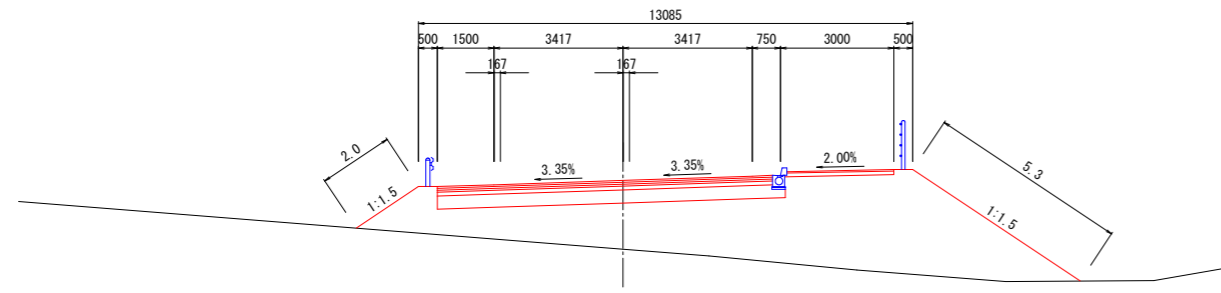


DL=110.00

No. 5
GH=116.84
FH=114.667

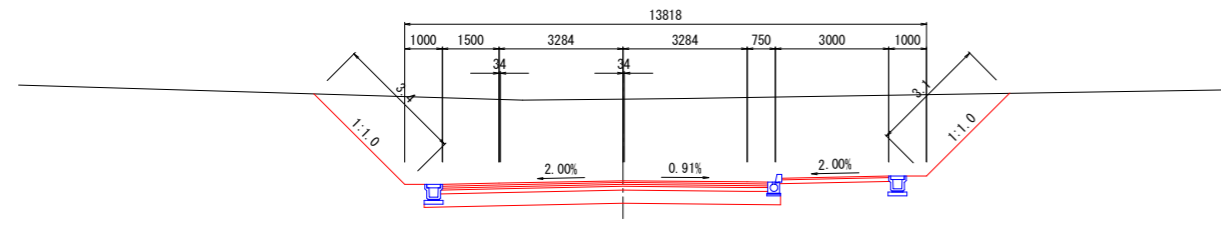


DL=110.00

KA1-1 (No. 4+14.906)
GH=117.23
FH=114.327

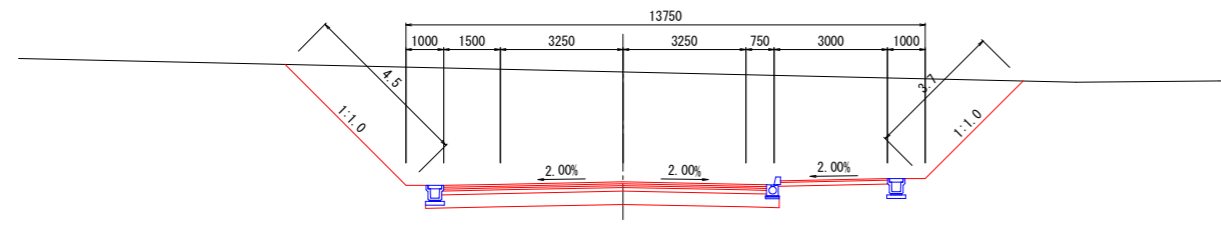


DL=110.00

No. 7
GH=112.00
FH=117.333

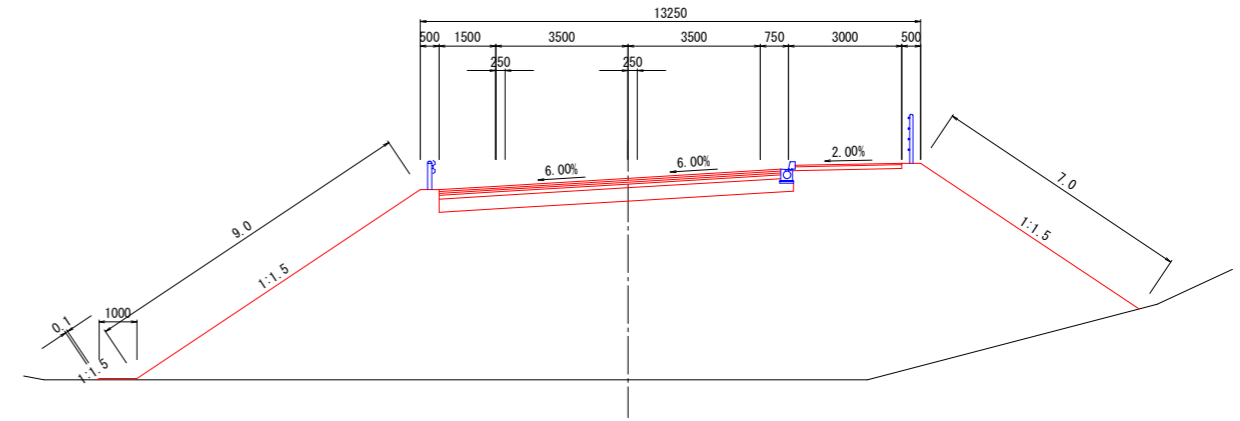

DL=110.00

KE1-1 (No. 6+12.406)
GH=112.00
FH=116.827

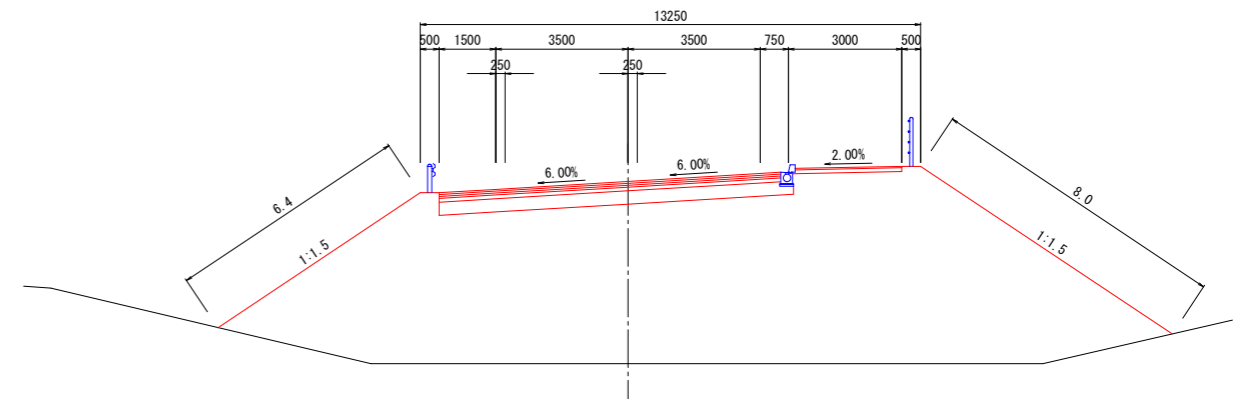

DL=110.00

工事名	川田道路概略設計業務委託		
図面名	横断面		
作成年月日	平成21年5月		
縮尺	1:100	図面番号	2 / 19
会社名	川田テクノシステム株式会社		
事業者名	〇〇国道事務所		